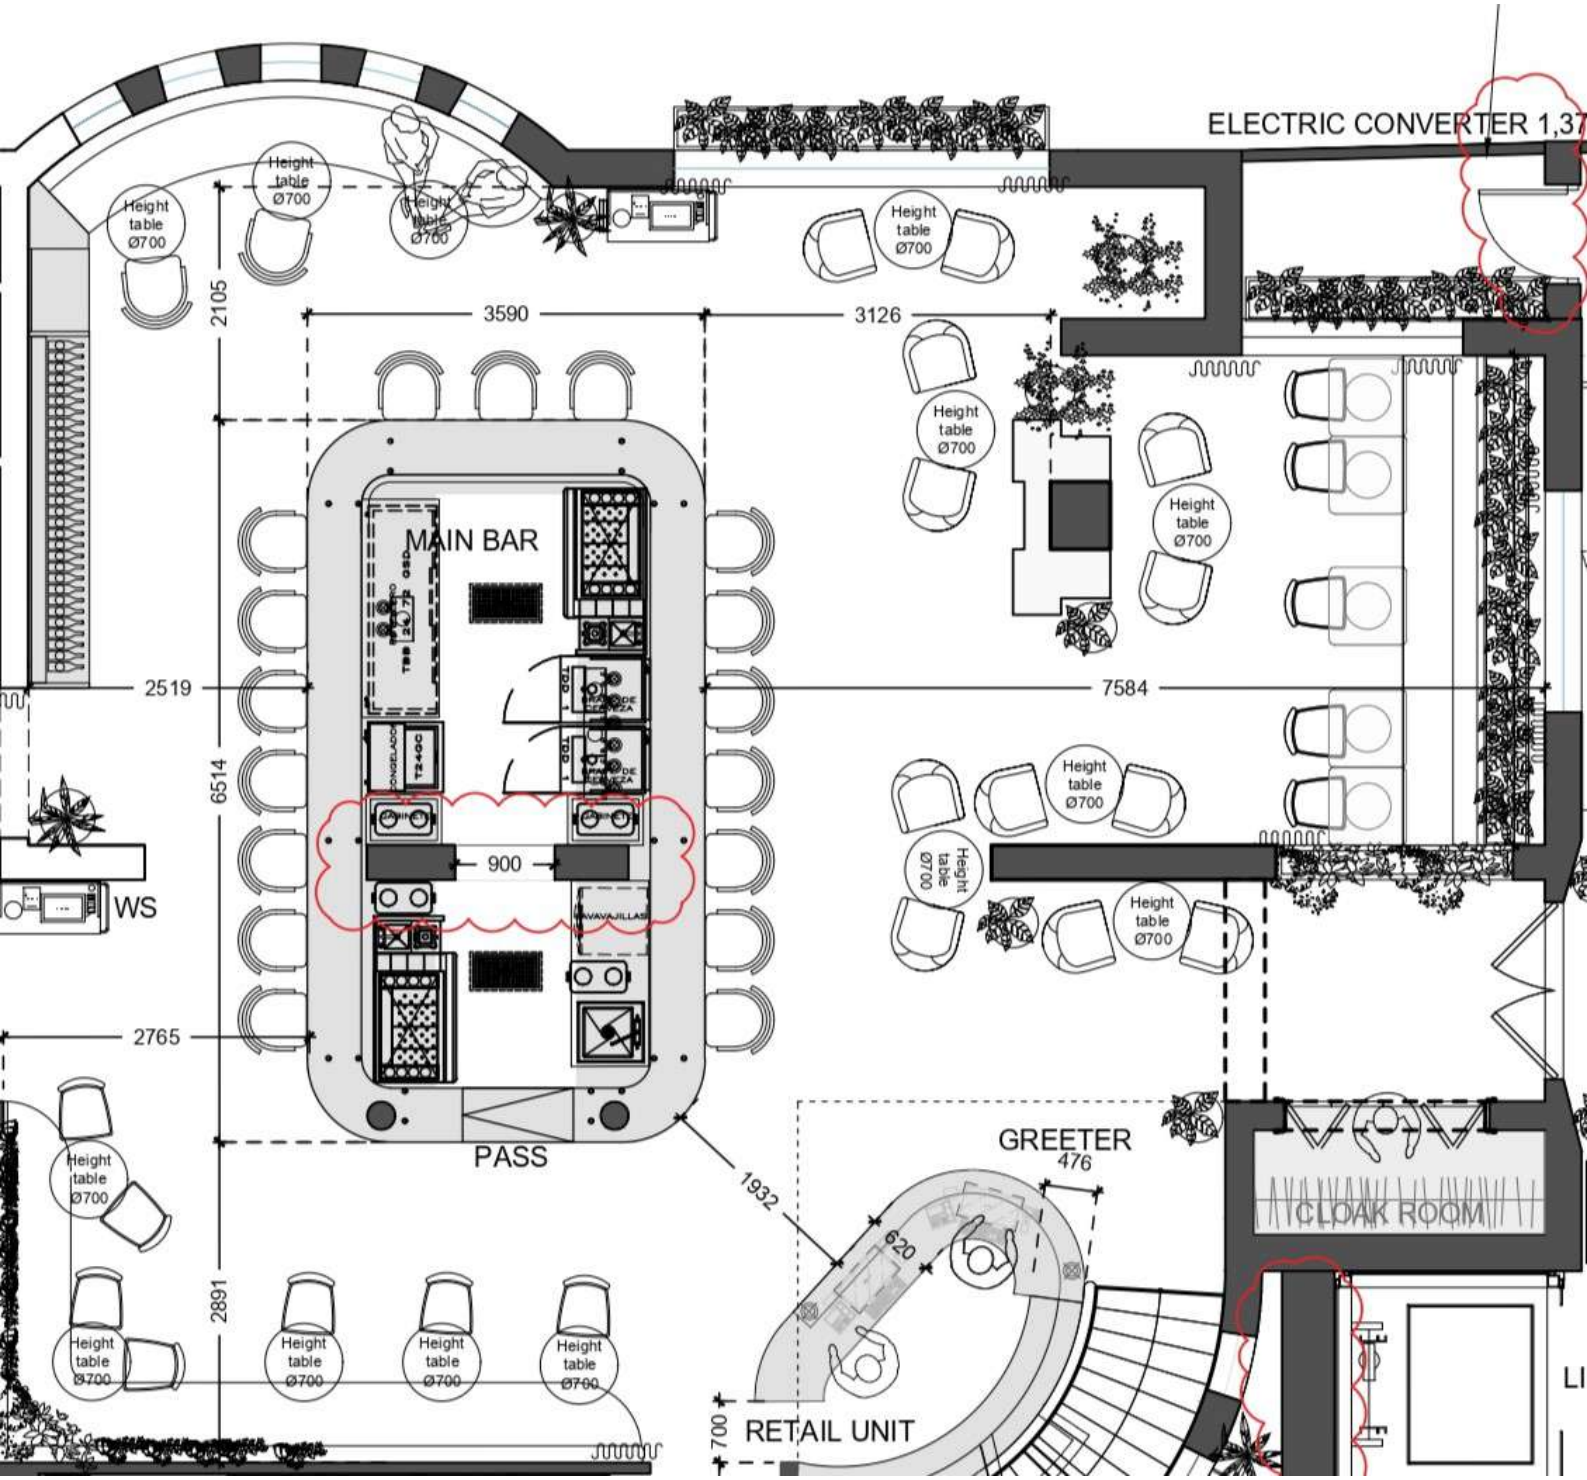
ELECTRIC CONVERTER 1,37
Height table Ø700
2105
3590
3126
MAIN BAR
2519
7584
6514
900
WS
2765
PASS
GREETER
476
1932
620
CLOAK ROOM
2891
700
RETAIL UNIT